

MUNICIPIO DE CANDELARIA



DEPARTAMENTO ADMINISTRATIVO DE PLANEACIÓN E INFORMÁTICA

JOHN WILSON RENGIFO LAZO
ALCALDE

PRESIDENTE DEL CONCEJO

DEPARTAMENTO ADMINISTRATIVO DE PLANEACIÓN E INFORMÁTICA

PLAN BÁSICO DE ORDENAMIENTO TERRITORIAL

CONVENCIONES

- PERÍMETRO MUNICIPAL
- PERÍMETRO URBANO
- PERÍMETRO DE EXPANSIÓN
- PERÍMETRO CORREGIMIENTOS
- PERÍMETRO MUNICIPIOS VECINOS
- CABECERAS MUNICIPIOS VECINOS
- SUELO RURAL
- VÍAS PRINCIPALES
- VÍAS PRINCIPALES PROYECTADAS
- ACEQUIAS
- RIOS

CONTENIDO:


ÁREAS DE ACTIVIDAD - CABECERA MUNICIPAL

FUENTES:

DEPARTAMENTO ADMINISTRATIVO DE PLANEACIÓN E INFORMÁTICA
CARTOGRAFÍA BASE INSTITUTO GEOGRÁFICO AGUSTÍN CODAZZI (IGAC)

LEYENDA

- DOTACIONAL
- ESPACIO PÚBLICO
- RESIDENCIAL
- MIXTO
- COMERCIAL

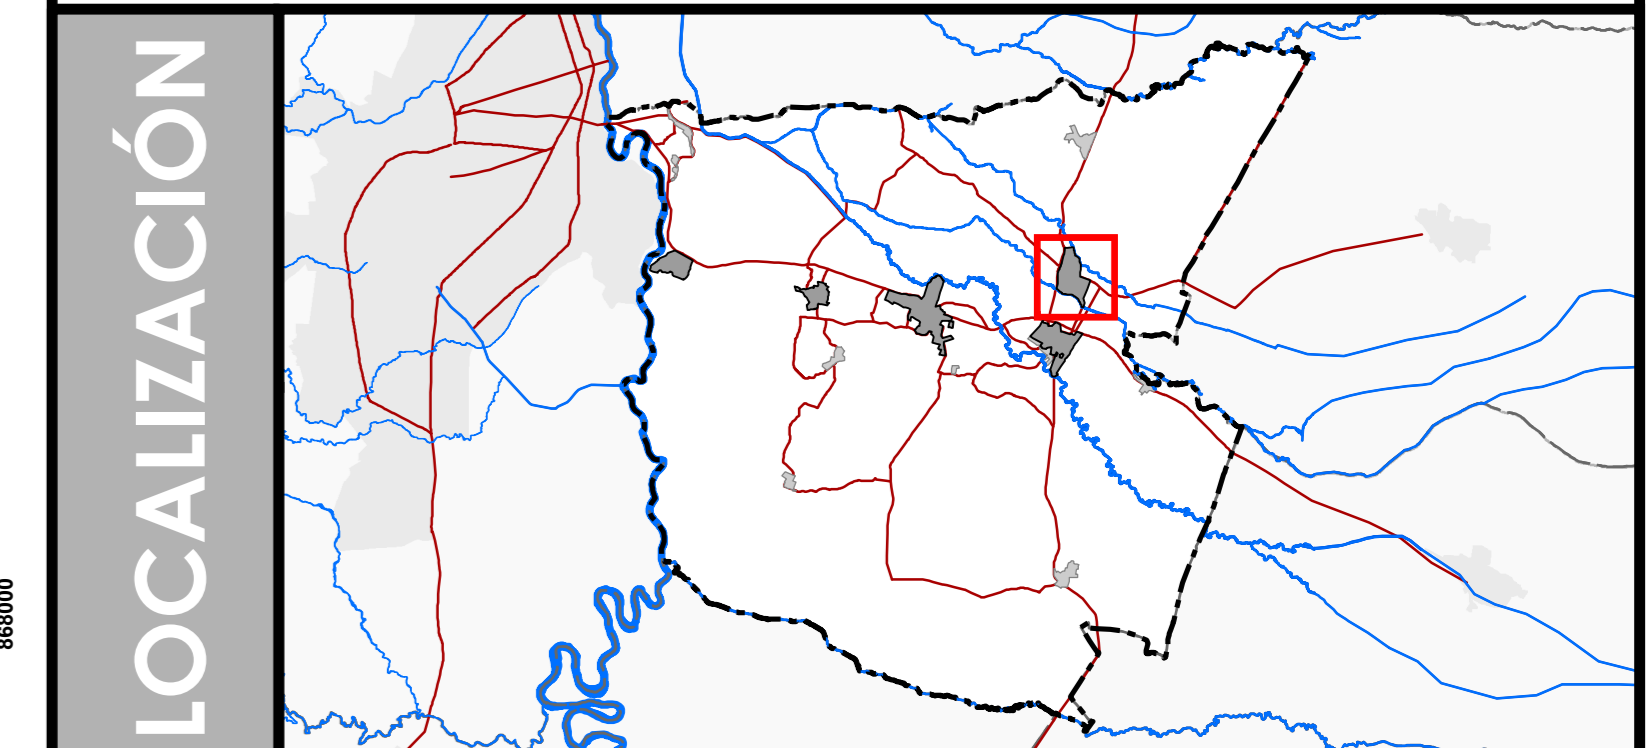

ELABORÓ:



CONSULTORÍA 070/2012
www.geografiaurbana.com

NOTAS:
TODO TRAZADO FUERA DEL PERÍMETRO MUNICIPAL ES INDICATIVO.

DATOS INFORMACIÓN ESPACIAL
SISTEMA DE COORDENADAS CARTESIANO DE CAL
PROYECCIÓN TRANSVERSA MERCATOR
EPSG: 31480
DATUM MAGNA ORIGEN SANTIAGO DE CALI
COORDENADAS PLANAS CARTESIANAS CON ORIGEN EN EL VERTICE GEODÉSICO ESTACIÓN ASTRONÓMICA DE CALI
LATITUD: 3° 32' 30.777" NORTE
LONGITUD: 76° 51' 14.025" OESTE
FALSO NORTE: 872.364.633 M.
FALSO SUR: 1061.196.188 M.
PLANO DE PROYECCIÓN: 1:000 M.

FECHA: NOVIEMBRE DE 2014
ESCALA: 1:2.500
ARCHIVO: 18_AREAS_DE_ACTIVIDAD_CABECERA10.MXD

MAPA
18
U - 01

