

# MUNICIPIO DE CANDELARIA



DEPARTAMENTO ADMINISTRATIVO DE PLANEACIÓN E INFORMÁTICA

YONK JAIRO TORRES  
ALCALDE

OCTAVIO PÉREZ LOZANO  
PRESIDENTE DEL CONCEJO

DEPARTAMENTO ADMINISTRATIVO DE PLANEACIÓN E INFORMÁTICA

## PLAN BÁSICO DE ORDENAMIENTO TERRITORIAL

### CONVENCIONES

- PERÍMETRO SUELO DE EXPANSIÓN
- PREDIOS RURALES
- VÍAS PRINCIPALES
- VÍAS PRINCIPALES PROYECTADAS
- ACEQUIAS
- RÍOS

### CONTENIDO:


#### ÁREAS DE ACTIVIDAD - POBLADO CAMPESTRE

### FUENTES:

DEPARTAMENTO ADMINISTRATIVO DE PLANEACIÓN E INFORMÁTICA  
CARTOGRAFÍA BASE INSTITUTO GEOGRÁFICO AGUSTÍN CODAZZI (IGAC)

### LEYENDA

- | ÁREAS DE ACTIVIDAD RURALES         | ÁREAS DE ACTIVIDAD URBANAS |
|------------------------------------|----------------------------|
| RÍO                                | COMERCIAL                  |
| AGROINDUSTRIAL                     | DOTACIONAL                 |
| AGROPECUARIO                       | ESP. PÚBLICO               |
| CENTROS NUCLEADOS                  | MIXTO                      |
| CENTROS POBLADOS RURALES           | RESIDENCIAL                |
| CORREDOR VIAL SUBURBANO            |                            |
| INDUSTRIAL                         |                            |
| PRODUCTIVA AGRÍCOLA ECOSOSTENIBLE  |                            |
| RECREACIÓN ACTIVA                  |                            |
| RECREACIÓN CONTEMPLATIVA           |                            |
| RECREATIVA, TURÍSTICA E INDUSTRIAL |                            |
| RECREATIVA, TURÍSTICA Y COMERCIAL  |                            |
| VIVIENDA CAMPESTRE                 |                            |

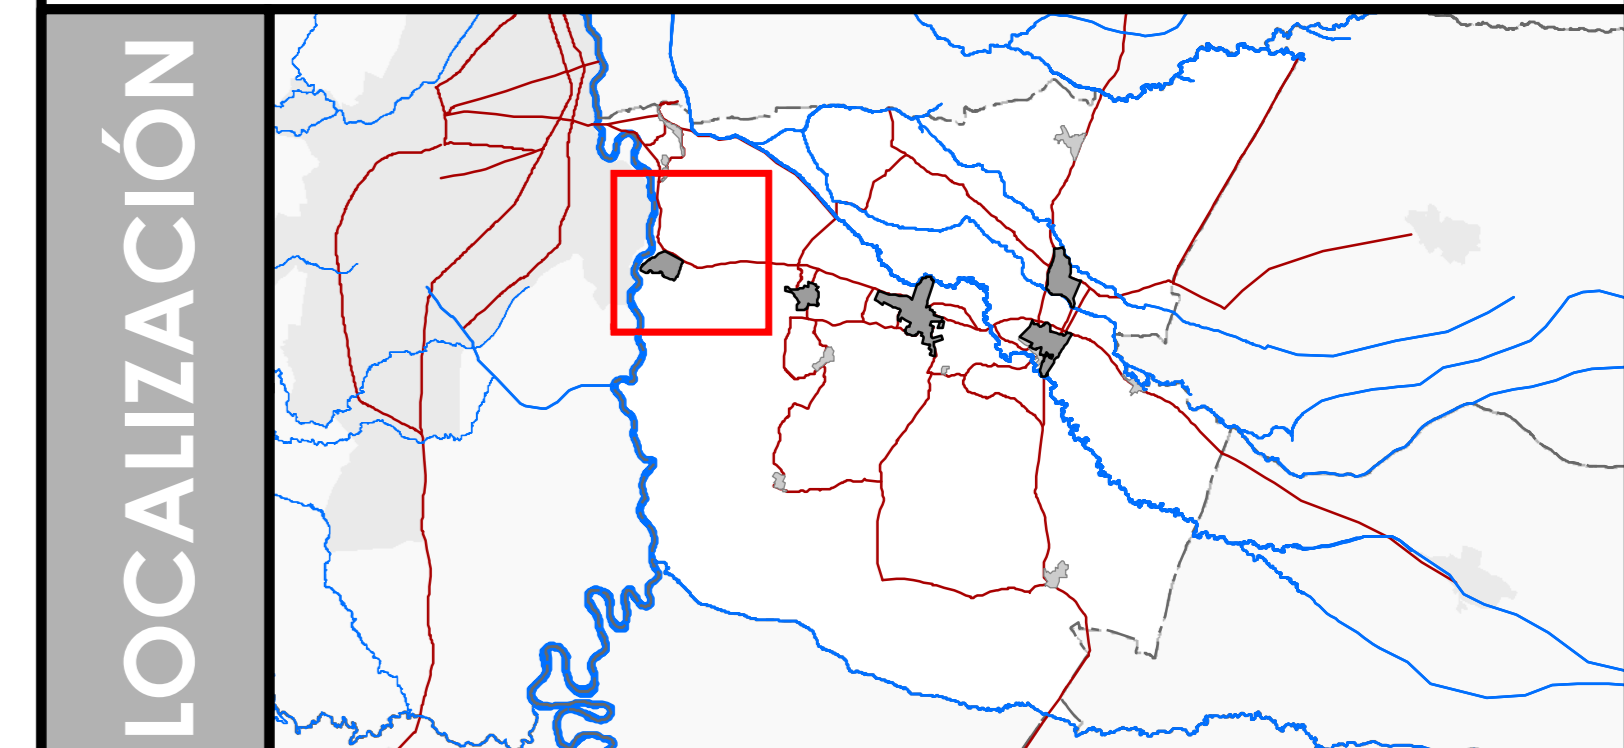

### ELABORÓ:

DEPARTAMENTO ADMINISTRATIVO DE PLANEACIÓN MUNICIPAL E INFORMÁTICA

NOTAS:  
TODO TRATADO FUERA DEL PERÍMETRO MUNICIPAL ES INDICATIVO.

DATOS INFORMACIÓN ESPACIAL  
SISTEMA DE COORDENADAS CARTESIANO DE CALI  
PROYECCIÓN TRANSVERSA MERCATOR  
EPSG:31486  
DATUM MAGNANA ORIGEN SANTIAGO DE CALI  
COORDENADAS PLANAS CARTESIANAS CON ORIGEN EN EL VÉRICE GEOCÉNTRICO ESTACIÓN ASTRONÓMICA DE CALI  
LATITUD: 3° 32' 30,779" NORTE  
LONGITUD: 76° 51' 14,525" OESTE  
FALSO NORTE: 852,364,430 M.  
FALSO OESTE: 1041,980,180 M.  
PLANO DE PROYECCIÓN: 1:000 M.

FECHA: SEPTIEMBRE DE 2019  
ESCALA: 1:5.000  
ARCHIVO: 21 - ÁREAS DE ACTIVIDAD POBLADO, 2019.MXD

MAPA 21  
VERSIÓN 3

Corregimiento de Juanchito

Corregimiento El Carmelo

Corregimiento de Juanchito

MUNICIPIO DE SANTIAGO DE CALI

