

MUNICIPIO DE PALMIRA

JOSE RITTER LOPEZ PENA
ALCALDE

HUGO PERLAZA CALLE
PRESIDENTE DEL CONCEJO MUNICIPAL

ESPERANZA FORERO SANCLEMENTE
SECRETARIA DE PLANEACION

JORGE ENRIQUE LLANO PANESSO
DIRECTOR PLANEACION TERRITORIAL

MAPA

A-1



CONVENCIONES

- Acequia
- Quebrada
- Rio
- Zanjón
- canal
- Vía Férrea
- Curva de nivel
- Manzaneo
- corredores biológicos
- Limite Municipio Palmira
- Zona Franca Palmaseca
- Centros Poblados
- Perímetro Urbano
- Lagunas
- Municipios del valle


ESTRUCTURA ECOLÓGICA

- corredores biológicos
- Vegetación relictual
- Hitos geograficos
- Lagunas de Protección
- Relictos de Arboles
- Relictos de Guaduas
- Áreas de Conservación y Protección Ambiental
- Zona de manejo y preservación ambiental Río Cauca
- Vegetación Subxerofítica del Río Amaime
- Parque Nacional Natural
- Bosque plantado de coníferas
- Bosque natural
- Valles

REPÚBLICA DE COLOMBIA
DEPARTAMENTO DEL VALLE - MUNICIPIO DE PALMIRA
SECRETARIA DE PLANEACIÓN

A1. ESTRUCTURA ECOLOGICA PRINCIPAL
Revisión Excepcional Plan de Ordenamiento Territorial 2013

ESCALA DE PLOTEO 1:80.000

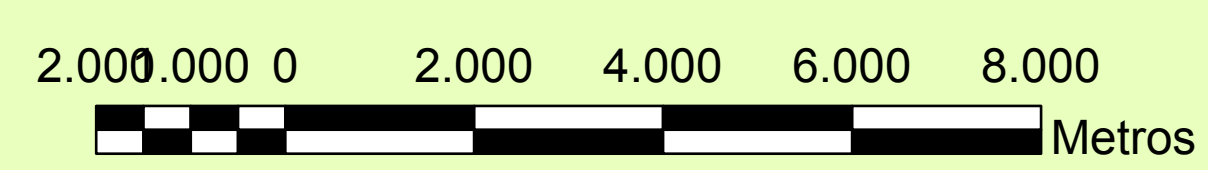

Sistema de Coordenadas Planas con base en Proyección MAGNA SIRGAS
ORIGEN DE COORDENADAS

COLOMBIA OESTE
3°32'38.08" de Latitud Norte
76°17'43.32" de Longitud Oeste

PARAMETROS
Falso Norte = 1'000.000 metros N
Falso Este = 1'000.000 metros E

ELIPSOIDE
GRS 1980

DATUM VERTICAL
Colombia Oeste

Fecha de Elaboración: Junio de 2013
Elaboró: Geógrafa Lina Johana Abadia Toro

FUENTES DE INFORMACIÓN

- Áreas de Conservación y Protección Ambiental, Corporación Autónoma Regional del Valle del Cauca, 2013

- Red Hidrica, Corporación Autónoma Regional del Valle del Cauca C.V.C., 1998

- Plano S.A. Acuerdo 100 de 2001 Plan de Ordenamiento Territorial

- Perímetro Urbano, Base IGAC 2007 y Plan de Ordenamiento Territorial Acuerdo 080 de 2011 Plano A3.1 Escala 1:25.000

- Centros Poblados, Plan de Ordenamiento Territorial, Base Mapa Municipio de Palmira 2009.

- Curvas de Nivel, Base IGAC escala 1:25.000

- Red Vial, Base IGAC escala 1:25.000 y Plan de Ordenamiento Territorial Acuerdo 109 de 2001 Plano A3. Escala 1:25.000

- Límite Municipal, Base IGAC 2007 y Plan de Ordenamiento Territorial Acuerdo 056 de 2003 Plano A1 Escala 1:250.000

- Límite Departamental, Base IGAC escala 1:25.000.