

MUNICIPIO DE PALMIRA

JOSE RITTER LOPEZ PEÑA
ALCALDE

HUGO PERLAZA CALLE
PRESIDENTE DEL CONCEJO MUNICIPAL

ESPERANZA FORERO SANLEMENTE
SECRETARIA DE PLANEACION

JORGE ENRIQUE LLANO PANESSO
DIRECTOR PLANEACION TERRITORIAL



- MAPA A-26**
- CONVENCIONES**
- Río
 - Zanjon
 - canal
 - Vía Férrea
 - Lagunas
 - Manzanas
 - Perímetro Urbano Actual
 - Perímetro del suelo de Expansión Urbana Acuerdo 109 de 2001
 - Perímetro del suelo de Expansión Urbana Acuerdo 080 de 2011


- PIEZAS ESTRATÉGICAS**
- Anillo de Equipamientos
 - Centro
 - Centro Expandido
 - Expansión longitudinal del centro
 - Parque Industrial
 - Sistema de Espacio Público
 - Tejido Residencial
 - Tejido Residencial a muy largo plazo

REPÚBLICA DE COLOMBIA
DEPARTAMENTO DEL VALLE - MUNICIPIO DE PALMIRA
SECRETARIA DE PLANEACIÓN

Revisión Excepcional Plan de Ordenamiento Territorial 2013

A26. MODELO TERRITORIAL: VISIÓN A LARGO PLAZO

ESCALA DE PLOTEO 1:12.500

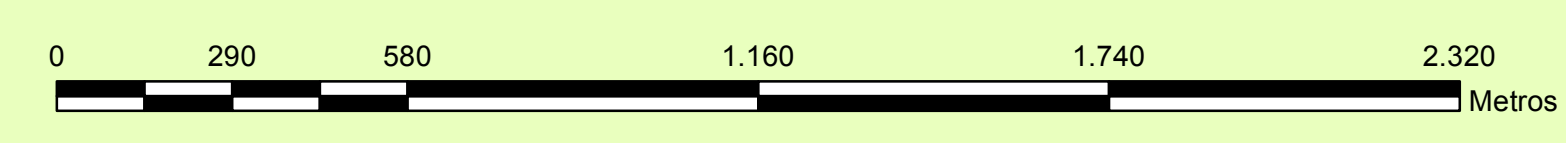

Sistema de Coordenadas Planas con base en Proyección MAGNA SIRGAS

ORIGEN DE COORDENADAS
 COLOMBIA OESTE
 3°32'38.08" de Latitud Norte
 76°17'43.32" de Longitud Oeste

PARAMETROS
 Falso Norte= 1'000.000 metros N
 Falso Este = 1'000.000 metros E

ELIPSOIDE
 CRS 1980

DATUM VERTICAL
 Colombia Oeste

Fecha de Elaboración: Junio de 2013
 Elaboró: Geógrafa Lina Johana Abadía Toro

FUENTES DE INFORMACIÓN

- Red Hídrica: Corporación Autónoma Regional del Valle del Cauca C.V.C. 1998.
- Plano S-4 Acuerdo 109 de 2001 Plan de Ordenamiento Territorial
- Nomenclatura vial: IGAC 2007.
- Perímetro Urbano: Plan de Ordenamiento Territorial, Base Mapa A9 Urbano Municipio de Palmira e IGAC 2007.
- Límite Municipal: Plan de Ordenamiento Territorial, Base Mapa A9 Urbano Municipio de Palmira e IGAC 2007.