

MUNICIPIO DE PALMIRA

JOSE RITTER LÓPEZ PENA
ALCALDE

HUGO PERLAZA CALLE
PRESIDENTE DEL CONCEJO MUNICIPAL

ESPERANZA FORERO SANCLEMENTE
SECRETARIA DE PLANEACION

JORGE ENRIQUE LLANO PANESSO
DIRECTOR PLANEACION TERRITORIAL

MAPA
A-27

MUNICIPIO DE PALMIRA

CONVENCIONES

- Rio
- Zanjón canal
- Vía Férrea
- Lagunas
- Manzanas
- Perímetro Urbano Actual
- Perímetro del suelo de Expansión Urbana Acuerdo 109 de 2001
- Perímetro del suelo de Expansión Urbana Acuerdo 080 de 2011
- V1 Interregional

ESTRUCTURA URBANA


- Equipamiento
- Alamedas Existentes
- Arborización Notable
- Equipamiento con Arborización Notable
- Parques
- Parques longitudinales zonas de protección
- Áreas de Actividad Parque Cultural y Recreación

- V2 Arteria Principal
- V3 Arteria Secundaria
- V4 Colectora
- VP Peatonal

REPÚBLICA DE COLOMBIA
DEPARTAMENTO DEL VALLE - MUNICIPIO DE PALMIRA
SECRETARIA DE PLANEACIÓN

Revisión Excepcional Plan de Ordenamiento Territorial 2013

A.27 ESTRUCTURA URBANA
ESCALA DE PLOTEO 1:12.500

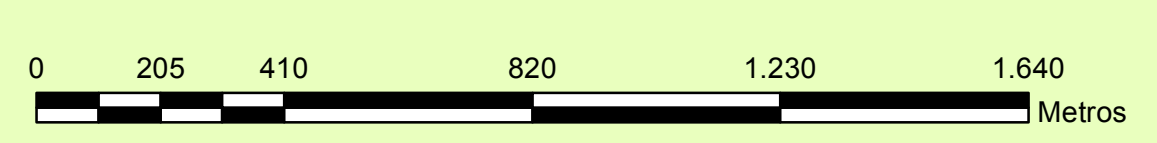

Sistema de Coordenadas Planas con base en Proyección MAGNA SIRGAS
ORIGEN DE COORDENADAS
COLOMBIA OESTE
3°32'38.08" de Latitud Norte
76°17'43.32" de Longitud Oeste

PARAMETROS
Falso Norte= 1'000.000 metros N
Falso Este = 1'000.000 metros E

ELIPSOIDE
GRS 1980

DATUM VERTICAL
Colombia Oeste

Fecha de Elaboración: Junio de 2013
Elaboró: Geógrafa Lina Johana Abadía Toro

FUENTES DE INFORMACIÓN

- Red Hídrica: Corporación Autónoma Regional del Valle del Cauca C.V.C. 1999.
- Plano S-4 Acuerdo 109 de 2001 Plan de Ordenamiento Territorial
- Nomenclatura vial: IGAC 2007.
- Barrios: Anuario Estadístico Municipal 2012.
- Red Vial: Equipo Técnico Sistema de Movilidad Revisión POT. Elaboración a partir del Plan Vial
- Perímetro Urbano: Base IGAC 2007 y Plan de Ordenamiento Territorial Acuerdo 080 de 2011 Plano A8-1 Escala 1:25.000
- Límite Municipal: Base IGAC 2007 y Plan de Ordenamiento Territorial Acuerdo 056 de 2003 Plano A1 Escala 1:200.000