

MUNICIPIO DE PALMIRA

JOSE RITTER LOPEZ PEÑA
ALCALDE

HUGO PERLAZA CALLE
PRESIDENTE DEL CONCEJO MUNICIPAL

ESPERANZA FORERO SANCLEMENTE
SECRETARIA DE PLANEACION

JORGE ENRIQUE LLANO PANESSO
DIRECTOR PLANEACION TERRITORIAL

MAPA

A-38

MUNICIPIO DE PALMIRA

- CONVENCIONES**
- Rio
 - Zanjon
 - canal
 - Vía Férrea
 - Lagunas
 - Manzanas
 - Perimetro Urbano


- SISTEMA DE EQUIPAMIENTOS**
- Adecuación de andenes
 - Infraestructura de Edificios públicos
 - Protección del dique Bosque Municipal
 - Adecuación y Ornamentación Centros Docentes
- CONSOLIDACIÓN ESTRUCTURA ECOLÓGICA PRINCIPAL**
- Parques
 - Rondas hídricas

REPÚBLICA DE COLOMBIA
DEPARTAMENTO DEL VALLE - MUNICIPIO DE PALMIRA
SECRETARIA DE PLANEACIÓN

Revisión Excepcional Plan de Ordenamiento Territorial 2013

A38. LOCALIZACIÓN DE LA INVERSIÓN PÚBLICA URBANA

ESCALA DE PLOTEO 1:12.500

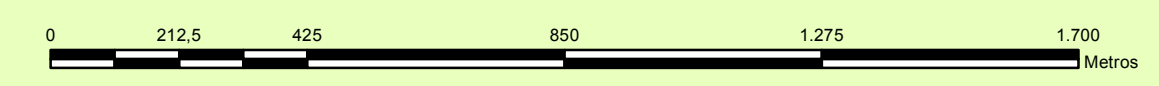

Sistema de Coordenadas Planas con base en Proyección MAGNA SIRGAS

ORIGEN DE COORDENADAS
 COLOMBIA OESTE
 3°32'38.08" de Latitud Norte
 76°17'43.32" de Longitud Oeste

PARAMETROS
 Falso Norte= 1'000.000 metros N
 Falso Este = 1'000.000 metros E

ELIPSOIDE
 GRS 1980

DATUM VERTICAL
 Colombia Oeste

Fecha de Elaboración: Diciembre de 2012
 Elaboró: Geógrafa Lina Johana Abadía Toro

FUENTES DE INFORMACIÓN

- Nomenclatura vial: IGAC 2007.
- Barrios: Anuario Estadístico Municipal 2012.
- Red Hídrica: Corporación Autónoma Regional del Valle del Cauca C.A.R.V.C. 1998.
- Plano S.4 Acuerdo 109 de 2001 Plan de Ordenamiento Territorial
- Perimetro Urbano: Base IGAC 2007 y Plan de Ordenamiento Territorial Acuerdo 080 de 2011 Plano A9.1 Escala 1:25.000