



MUNICIPIO DE PALMIRA

JOSE RITTER LOPEZ PENA
ALCALDE

HUGO PERLAZA CALLE
PRESIDENTE DEL CONCEJO MUNICIPAL

ESPERANZA FORERO SANCLEMENTE
SECRETARIA DE PLANEACION

JORGE ENRIQUE LLANO PANESSO
DIRECTOR PLANEACION TERRITORIAL

MAPA

A-16C



CONVENCIONES

- Rios
- Vías proyectadas
- Vías Transitables
- Canchas deportivas
- Ronda Hidrica Protectora
- Construcciones existentes

ÁREAS DE ACTIVIDAD


- Agrícola de manejo Esp. Centros poblados
- AGRICOLA INTENSIVA
- Área recomendada para equipamientos
- Residencial Rural
- Zonas de Alto Riesgo

REPÚBLICA DE COLOMBIA
DEPARTAMENTO DEL VALLE - MUNICIPIO DE PALMIRA
SECRETARIA DE PLANEACIÓN

A16C. CENTRO POBLADO BOYACA

Revisión Excepcional Plan de Ordenamiento Territorial 2013

ESCALA DE PLOTEO 1:2.000

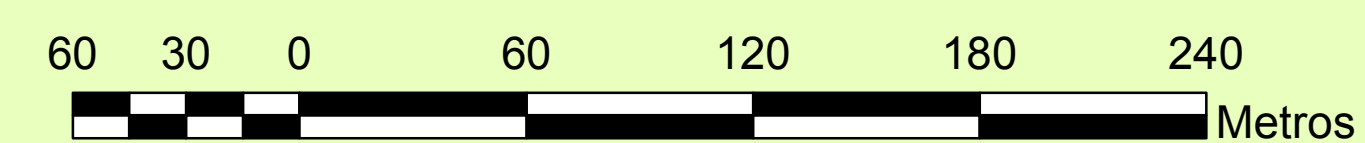

Sistema de Coordenadas Planas con base en Proyección MAGNA SIRGAS

ORIGEN DE COORDENADAS

COLOMBIA OESTE
3°13'23.03" de Latitud Norte
76°17'43.32" de Longitud Oeste

PARAMETROS

Falso Norte= 1'000.000 metros N
Falso Este = 1'000.000 metros E

ELIPSOIDE

GRS 1980

DATUM VERTICAL

Colombia Oeste

Fecha de Elaboración: Junio de 2013
Elaboró: Geografía Lina Johana Abadía Toro

FUENTES DE INFORMACIÓN

-Red Hidrica: Corporación Autónoma Regional del Valle del Cauca C.V.C. 1993
-Piano S.A Acuerdo 109 de 2001 Plan de Ordenamiento Territorial

- Polímetro Urbano: Base IGAC 2007 y Plan de Ordenamiento Territorial Acuerdo 980 de 2011 Piano A0.1 Escala 1:25.000

- Centros Poblados: Plan de Ordenamiento Territorial: Base Mapa Municipio de Palmira 2009.

- Límite Municipal: Base IGAC 2007 y Plan de Ordenamiento Territorial Acuerdo 058 de 2003 Piano A1 Escala 1:200.000

- Límite Departamental: Base IGAC escala 1:25.000.