

MUNICIPIO DE PALMIRA

JOSE RITTER LOPEZ PEÑA
ALCALDE

HUGO PERLAZA CALLE
PRESIDENTE DEL CONCEJO MUNICIPAL

ESPERANZA FORERO SANLEMENTE
SECRETARIA DE PLANEACION

JORGE ENRIQUE LLANO PANESSO
DIRECTOR PLANEACION TERRITORIAL

MAPA
A-18A



CONVENCIONES

- Vías transitables
- Rios y Acequias
- Canchas deportivas
- Construcciones existentes


ÁREAS DE ACTIVIDAD

- Residencial Rural
- Agropecuaria
- Agrícola Intensiva
- Área recomendada para equipamientos
- Agrícola de manejo Esp. Centros poblados

REPÚBLICA DE COLOMBIA
DEPARTAMENTO DEL VALLE - MUNICIPIO DE PALMIRA
SECRETARIA DE PLANEACIÓN

A18A. CENTRO POBLADO MENOR BARRANCAS
Revisión Excepcional Plan de Ordenamiento Territorial 2013

ESCALA DE PLOTEO 1:5.000

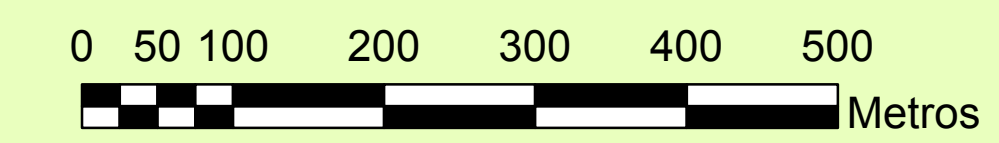

Sistema de Coordenadas Planas con base en Proyección MAGNA SIRGAS

ORIGEN DE COORDENADAS
COLOMBIA OESTE
3°32'38.08" de Latitud Norte
76°17'43.32" de Longitud Oeste

PARAMETROS
Falso Norte= 1'000.000 metros N
Falso Este = 1'000.000 metros E

ELIPSOIDE
GRS 1980

DATUM VERTICAL
Colombia Oeste

Fecha de Elaboración: Junio de 2013
Elaboró: Geógrafa Lina Johana Abadía Toro

FUENTES DE INFORMACIÓN
- Red Hídrica: Corporación Autónoma Regional del Valle del Cauca S.A. S. 1998.
- Plano S.4 Acuerdo 100 de 2001 Plan de Ordenamiento Territorial.
- Perímetro Urbano: Base IGAC 2007 y Plan de Ordenamiento Territorial Acuerdo 080 de 2011 Plano A1 Escala 1:25.000
- Centros Poblados: Plan de Ordenamiento Territorial, Base Mapa Municipio de Palmira 2009.
- Curvas de Nivel: Base IGAC escala 1:25.000.
- Red Vial: PLANEACION MUNICIPAL, Base IGAC escala 1:25.000
- Límite Municipal: Base IGAC 2007 y Plan de Ordenamiento Territorial Acuerdo 098 de 2003 Plano A1 Escala 1:200.000
- Límite Departamental: Base IGAC escala 1:25.000.