

MUNICIPIO DE PALMIRA

JOSE RITTER LOPEZ PEÑA
ALCALDE

HUGO PERLAZA CALLE
PRESIDENTE DEL CONCEJO MUNICIPAL

ESPERANZA FORERO SANCLEMENTE
SECRETARIA DE PLANEACION

JORGE ENRIQUE LLANO PANESSO
DIRECTOR PLANEACION TERRITORIAL

MAPA

A-18B



CONVENCIONES

- Vías transitables
- Rios
- Ronda Hidrica Protectora
- Construcciones existentes
- Canchas deportivas

ÁREAS DE ACTIVIDAD


- Agropecuaria
- Residencial Rural
- Agrícola Intensiva
- Área recomendada para equipamientos
- Agrícola de manejo Esp. Centros poblados

REPÚBLICA DE COLOMBIA
DEPARTAMENTO DEL VALLE - MUNICIPIO DE PALMIRA
SECRETARIA DE PLANEACIÓN

A 8B. CENTRO POBLADO MENOR AGUACLARA

Revisión Excepcional Plan de Ordenamiento Territorial 2013

ESCALA DE PLOTEO 1:3.000

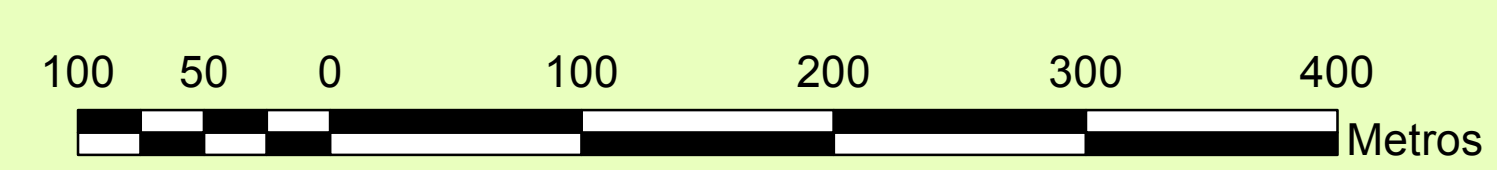

Sistema de Coordenadas Planas con base en Proyección MAGNA SIRGAS
ORIGEN DE COORDENADAS
COLOMBIA OESTE
3°32'38.08" de Latitud Norte
76°17'43.32" de Longitud Oeste

PARAMETROS
Falso Norte= 1'000.000 metros N
Falso Este = 1'000.000 metros E

ELIPSOIDE
GRS 1980

DATUM VERTICAL
Colombia Oeste

Fecha de Elaboración: Junio de 2013
Elaboró: Geógrafa Lina Johana Abadía Toro

FUENTES DE INFORMACIÓN
Red Hidrica: Corporación Autónoma Regional del Valle del Cauca S.A. S.C. 1998
Plano S.4 Acuerdo 109 de 2011 Plan de Ordenamiento Territorial
- Perimetro Urbano: Base IGAC 2007 y Plan de Ordenamiento Territorial Acuerdo 080 de 2011 Plano A1 Escala 1:25.000
- Centros Poblados: Plan de Ordenamiento Territorial, Base Mapa Municipio de Palmira 2009
- Curvas de Nivel: Base IGAC escala 1:25.000
- Red Vial: PLANEACION MUNICIPAL, Base IGAC escala 1:25.000
- Límite Municipal: Base IGAC 2007 y Plan de Ordenamiento Territorial Acuerdo 098 de 2003 Plano A1 Escala 1:200.000
- Límite Departamental: Base IGAC escala 1:25.000