

MUNICIPIO DE PALMIRA

JOSE RITTER LOPEZ PEÑA  
ALCALDE

HUGO PERLAZA CALLE  
PRESIDENTE DEL CONCEJO MUNICIPAL

ESPERANZA FORERO SANCLEMENTE  
SECRETARIA DE PLANEACION

JORGE ENRIQUE LLANO PANESSO  
DIRECTOR PLANEACION TERRITORIAL

MAPA  
A-23B

MUNICIPIO DE PALMIRA

**CONVENCIONES**

- Rios
- Vias Transitables
- Ronda Hidrica Protectora
- Construcciones existentes


**ÁREAS DE ACTIVIDAD**

- Agropecuaria
- Agrícola de manejo esp. Centros poblados
- Agrícola intensiva
- Residencial Rural
- Área de Equipamientos

REPÚBLICA DE COLOMBIA  
DEPARTAMENTO DEL VALLE - MUNICIPIO DE PALMIRA  
SECRETARIA DE PLANEACIÓN

Revisión Excepcional Plan de Ordenamiento Territorial 2013  
**A23A.CENTRO POBLADO MENOR: LA BOLSA,  
TIENDA NUEVA Y LA CASCADA**

ESCALA DE PLOTEO 1:5.000

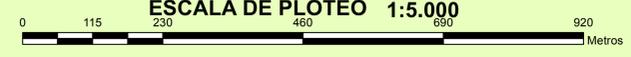

Sistema de Coordenadas Planas con base en Proyección MAGNA SIRGAS  
**ORIGEN DE COORDENADAS**  
COLOMBIA OESTE  
3°32'38.08" de Latitud Norte  
76°17'43.32" de Longitud Oeste

**PARAMETROS**  
Falso Norte= 1'000.000 metros N  
Falso Este = 1'000.000 metros E

**ELIPSOIDE**  
GRS 1980

**DATUM VERTICAL**  
Colombia Oeste

Fecha de Elaboración: Diciembre de 2012  
Elaboró: Geógrafa Lina Johana Abadia Toro

**FUENTES DE INFORMACIÓN**

- Red Hídrica: Corporación Autónoma Regional del Valle del Cauca C.V.C. 1998
- Plano S.4 Acuerdo 109 de 2001 Plan de Ordenamiento Territorial
- Perímetro Urbano: Base IGAC 2007 y Plan de Ordenamiento Territorial Acuerdo 030 de 2011 Plano A9.1 Escala 1:25.000
- Centros Poblados: Plan de Ordenamiento Territorial Base Mapa Municipio de Palmira 2009
- Límite Municipal: Base IGAC 2007 y Plan de Ordenamiento Territorial Acuerdo 058 de 2003 Plano A1 Escala 1:200.000
- Límite Departamental: Base IGAC escala 1:25.000.