

MUNICIPIO DE PALMIRA

JOSE RITTER LOPEZ PENA
ALCALDE

HUGO PERLAZA CALLE
PRESIDENTE DEL CONCEJO MUNICIPAL

ESPERANZA FORERO SANCLEMENTE
SECRETARIA DE PLANEACION

JORGE ENRIQUE LLANO PANESSO
DIRECTOR PLANEACION TERRITORIAL


MAPA
A-28

- CONVENCIONES**
- V1 Interregional
 - V2 Arteria Principal
 - V3 Arteria Secundaria
 - V4 Colectora
 - VP Peatonal
 - Perimetro Urbano Actual
 - Manzanas

REPÚBLICA DE COLOMBIA
DEPARTAMENTO DEL VALLE - MUNICIPIO DE PALMIRA
SECRETARIA DE PLANEACION

Revisión Excepcional Plan de Ordenamiento Territorial 2013

A28. SISTEMA VIAL COMPONENTES
ESCALA DE PLOTEO 1:12.500

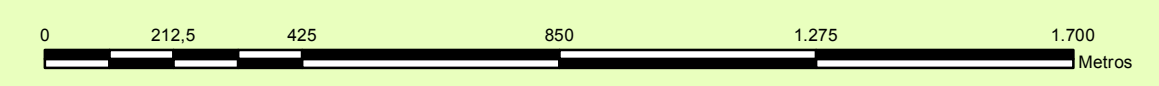

Sistema de Coordenadas Planas con base en Proyección MAGNA SIRGAS
ORIGEN DE COORDENADAS
COLOMBIA OESTE
3°32'38.08" de Latitud Norte
76°17'43.32" de Longitud Oeste

PARAMETROS
Falso Norte= 1'000.000 metros N
Falso Este = 1'000.000 metros E

ELIPSOIDE
GRS 1960

DATUM VERTICAL
Colombia Oeste

Fecha de Elaboración: Diciembre de 2012
Elaboró: Geógrafa Lina Johana Abadia Toro

FUENTES DE INFORMACION

- Red Vial: Equipo Técnico Sistema de Movilidad Revisión POT. Elaboración a partir del Plan Vial Nomenclatura vial: IGAC 2007.
- Perimetro Urbano: Base IGAC 2007 y Plan de Ordenamiento Territorial Acuerdo 080 de 2011 Plano A8.1 Escala 1:25.000
- Nomenclatura vial: IGAC 2007.