

MUNICIPIO DE PALMIRA

JOSE RITTER LOPEZ PEÑA
ALCALDE

HUGO PERLAZA CALLE
PRESIDENTE DEL CONCEJO MUNICIPAL

ESPERANZA FORERO SANCLEMENTE
SECRETARIA DE PLANEACION

JORGE ENRIQUE LLANO PANESSO
DIRECTOR PLANEACION TERRITORIAL

MAPA
A-29

- CONVENCIONES**
- Vía Férrea
 - Rio
 - Zanjon
 - canal
 - ⊕ Manzanas
 - ⊕ Lagunas
 - ⊕ Perimetro Urbano Actual


- SISTEMA VIAL**
- Vía Férrea
 - V1 Interregional
 - V2 Arteria Principal
 - V3 Arteria Secundaria
 - V4 Colectora
 - VP Peatonal

REPÚBLICA DE COLOMBIA
DEPARTAMENTO DEL VALLE - MUNICIPIO DE PALMIRA
SECRETARIA DE PLANEACIÓN

Revisión Excepcional Plan de Ordenamiento Territorial 2013

A29. SISTEMA VIAL

ESCALA DE PLOTEO 1:12.500

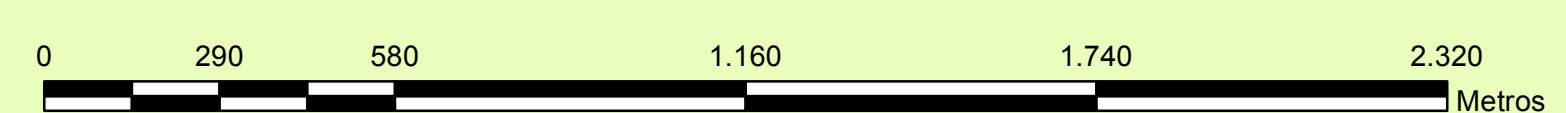

Sistema de Coordenadas Planas con base en Proyección MAGNA SIRGAS
ORIGEN DE COORDENADAS
COLOMBIA OESTE
3°32'38.08" de Latitud Norte
76°17'43.32" de Longitud Oeste

PARAMETROS
Falso Norte= 1'000.000 metros N
Falso Este = 1'000.000 metros E

ELIPSOIDE
GRS 1980

DATUM VERTICAL
Colombia Oeste

Fecha de Elaboración: Junio de 2013
Elaboró: Geógrafa Lina Johana Abadía Toro

FUENTES DE INFORMACIÓN

- Red Vial: Equipo Técnico Sistema de Movilidad Revisión POT, Elaboración a partir del Plan Vial
- Nomenclatura vial: IGAC 2007.
- Perimetro Urbano: Base IGAC 2007 y Plan de Ordenamiento Territorial Acuerdo 080 de 2011 Plano A01 Escala 1:25.000
- Red Histórica: Corporación Autónoma Regional del Valle del Cauca C.V.C. 1998. Plano S.4 Acuerdo 109 de 2001 Plan de Ordenamiento Territorial
- Límite Municipal: Base IGAC 2007 y Plan de Ordenamiento Territorial Acuerdo 058 de 2003 Plano A1 Escala 1:200.000
- Límite Departamental: Base IGAC escala 1:25.000.