


MUNICIPIO DE PALMIRA

JOSE RITTER LOPEZ PEÑA
ALCALDE

HUGO PERLAZA CALLE
PRESIDENTE DEL CONCEJO MUNICIPAL

ESPERANZA FORERO SANCLEMENTE
SECRETARIA DE PLANEACION

JORGE ENRIQUE LLANO PANESSO
DIRECTOR PLANEACION TERRITORIAL

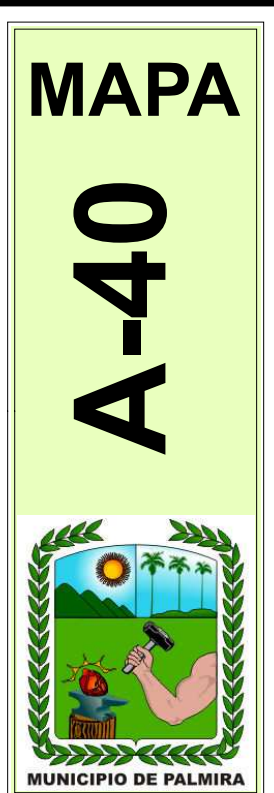

- MAPA A-40**
- CONVENCIONES**
- Rio
 - Zanjón
 - canal
 - Vía Férrea
 - Manzanas
 - Perímetro Urbano Actual

ZONAS GENERADORAS DE PLUSVALIA


	4. 12.78 Ha
	3. 30.55 Ha
	1. 44.47 Ha
	2. 35.56 Ha
	5. 24.28 Ha
	6. 22.00 Ha
	7. 10.04 Ha
	8. 35.00 Ha

REPÚBLICA DE COLOMBIA
DEPARTAMENTO DEL VALLE - MUNICIPIO DE PALMIRA
SECRETARIA DE PLANEACIÓN

Revisión Excepcional Plan de Ordenamiento Territorial 2013

A40. ZONAS GENERADORAS DE PLUSVALÍAS

ESCALA DE PLOTEO 1:12.500

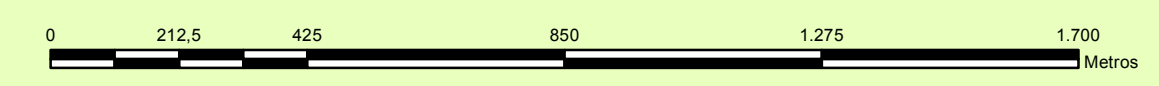

Sistema de Coordenadas Planas con base en Proyección MAGNA SIRGAS
ORIGEN DE COORDENADAS
COLOMBIA OESTE
3°32'38.08" de Latitud Norte
76°17'43.32" de Longitud Oeste

PARAMETROS
Falso Norte= 1'000.000 metros N
Falso Este = 1'000.000 metros E

ELIPSOIDE
GRS 1980

DATUM VERTICAL
Colombia Oeste

Fecha de Elaboración: Diciembre de 2012
Elaboró: Geógrafa Lina Johana Abadía Toro

FUENTES DE INFORMACIÓN

- Red Hídrica - Cooperación Autónoma Regional del Valle del Cauca C.V.C. 1998.
Plano S.4 Acuerdo 109 de 2001 Plan de Ordenamiento Territorial.

- Nomenclatura vial: IGAC 2007.

- Barrios: Anuario Estadístico Municipal 2012.

- Perímetro Urbano: Base IGAC 2007 y Plan de Ordenamiento Territorial Acuerdo 080 de 2011 Plano A9.1 Escala 1:25.000