

MUNICIPIO DE PALMIRA

JOSE RITTER LOPEZ PENA  
ALCALDE

HUGO PERLAZA CALLE  
PRESIDENTE DEL CONCEJO MUNICIPAL

ESPERANZA FORERO SANCKLEMENTE  
SECRETARIA DE PLANEACION

JORGE ENRIQUE LLANO PANESSO  
DIRECTOR PLANEACION TERRITORIAL

MAPA  
A-11



- CONVENCIONES**
- Acequia
  - Quebrada
  - Rio
  - Zanjon
  - canal
  - vías principales
  - Carreteables
  - Vías proyectadas
  - Vías Transitables
  - Zonas Francas
  - + Perímetro Urbano Actual
  - + Limite Municipal
  - + Municipios del valle


- ÁREAS DE ACTIVIDAD**
- + Industrial Mixta
  - + Residencial Rural
  - + Especializada Aeroportuaria y Zonas Francas
  - + Agrícola de manejo Esp. Centros poblados

- CONVENIO DE CONCERTACIÓN PARA UNA PRODUCCIÓN LIMPIA CON EL SECTOR AZUCARERO**
- + Área de eliminación de requema
  - + Área de no quema y fumigación

REPÚBLICA DE COLOMBIA  
DEPARTAMENTO DEL VALLE - MUNICIPIO DE PALMIRA  
SECRETARIA DE PLANEACIÓN

**A11. CONVENIO DE CONCERTACIÓN PARA UNA PRODUCCIÓN LIMPIA CON EL SECTOR AZUCARERO**  
Revisión Excepcional Plan de Ordenamiento Territorial 2013

ESCALA DE PLOTEO 1:75.000

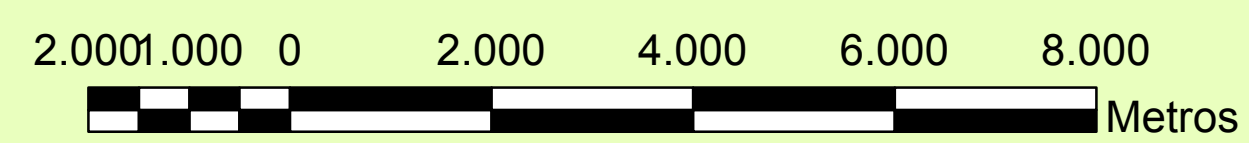

Sistema de Coordenadas Planas con base en Proyección MAGNA SIRGAS

**ORIGEN DE COORDENADAS**

COLOMBIA OESTE  
3°32'38.08" de Latitud Norte  
76°17'43.32" de Longitud Oeste

**PARAMETROS**

Falso Norte = 1'000.000 metros N  
Falso Este = 1'000.000 metros E

**ELIPSOIDE**  
GRS 1980

**DATUM VERTICAL**  
Colombia Oeste

Fecha de Elaboración: Diciembre de 2012  
Elaboro: Geografa Lina Johana Abadia Toro

**FUENTES DE INFORMACIÓN**

- Red Hídrica: Corporación Autónoma Regional del Valle del Cauca C.A.V.C. 1998  
Plano S.4 Acuerdo 109 de 2011 Plan de Ordenamiento Territorial

- Perímetro Urbano: Base IGAC 2007 y Plan de Ordenamiento Territorial Acuerdo 080 de 2011 Plano A3 Escala: 1:25.000

- Centros Poblados: Plan de Ordenamiento Territorial Base Mapa Municipio de Palmira 2009

- Red Vial: Base IGAC Escala: 1:25.000 y Plan de Ordenamiento Territorial Acuerdo 109 de 2011 Plano A3 Escala: 200.000

- Límite Municipal: Base IGAC 2007 y Plan de Ordenamiento Territorial Acuerdo 080 de 2011 Plano A1 Escala: 1:200.000

- Límite Departamental: Base IGAC Escala: 1:25.000