

MUNICIPIO DE PALMIRA

JOSE RITTER LOPEZ PENA
ALCALDE

HUGO PERLAZA CALLE
PRESIDENTE DEL CONCEJO MUNICIPAL

ESPERANZA FORERO SANCLEMENTE
SECRETARIA DE PLANEACION

JORGE ENRIQUE LLANO PANESSO
DIRECTOR PLANEACION TERRITORIAL

MAPA



CONVENCIONES

- Quebrada
- Rio
- Zanjón
- Vías principales
- Carretables
- Vías proyectadas
- Vías Transitables
- Envolvente máxima histórica de inundabilidad del Rio Cauca
- Zonas Francas
- Perímetro Urbano Ajustado
- Perímetro del Suelo Suburbano
- Perímetro del suelo de Expansión Urbana Acuerdo 109 de 2001
- Perímetro del suelo de Expansión Urbana Acuerdo 080 de 2011
- Municipios del Valle

ÁREAS DE ACTIVIDAD ESPECIALIZADA

- Industrial Mixto
- Zonas de extracción de material de arrastre
- Minas y Canteras
- Agroindustrial y Manufacturera
- Agropecuaria de manejo Especial
- Recreación y Turismo
- Aeroportuaria y Zonas Francas

ÁREAS PROTEGIDAS RURALES

- Parque Nacional Natural
- Áreas de Conservación y Protección Ambiental

ÁREAS DE ACTIVIDAD DE MANEJO ESPECIAL

- Agrícola de manejo esp rio cauca
- Agropecuaria de manejo Especial
- Agrícola de manejo Esp. Centros poblados

ÁREAS DE ACTIVIDAD


- Agropecuaria
- Agrícola Intensiva
- Residencial Rural

REPÚBLICA DE COLOMBIA
DEPARTAMENTO DEL VALLE - MUNICIPIO DE PALMIRA
SECRETARIA DE PLANEACIÓN

A12. ÁREAS DE ACTIVIDAD RURAL

Revisión Excepcional Plan de Ordenamiento Territorial 2013

ESCALA DE PLOTEO 1:75.000

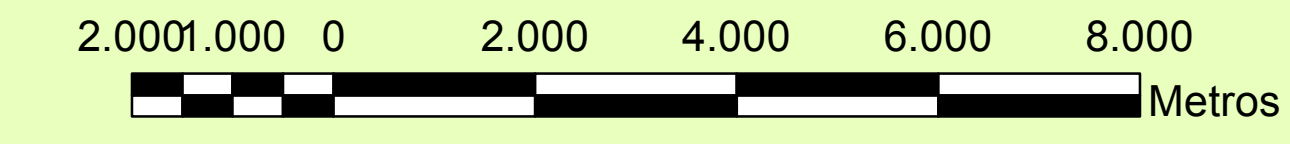

Sistema de Coordenadas Planas con base en Proyección MAGNA SIRGAS
ORIGEN DE COORDENADAS
COLOMBIA OESTE
3°32'38.08" de Latitud Norte
76°17'43.32" de Longitud Oeste

PARAMETROS
Falso Norte= 1'000.000 metros N
Falso Este = 1'000.000 metros E

ELIPSOIDE
GRS 1980

DATUM VERTICAL
Colombia Oeste

Fecha de Elaboración: Junio de 2013
Elaboró: Geógrafa Lina Johana Abadía Toro

FUENTES DE INFORMACIÓN
- Red Militar: Corporación Autónoma Regional del Valle del Cauca C.V.C. 1998.
- Plano S.4 Acuerdo 109 de 2001 Plan de Ordenamiento Territorial
- Perímetro Urbano: Base IGAC 2007 y Plan de Ordenamiento Territorial Acuerdo 080 de 2011 Plano A1 Escala 1:25.000
- Centros Poblados: Plan de Ordenamiento Territorial, Base Mapa Municipio de Palmira 2009.
- Centros Poblados: Plan de Ordenamiento Territorial, Base Mapa Municipio de Palmira 2009.
- Curvas de Nivel: Base IGAC escala 1:25.000.
- Red Vial: Base IGAC escala 1:25.000 y Plan de Ordenamiento Territorial Acuerdo 109 de 2001 Plano A3 Escala 1:25.000
- Límite Municipal: Base IGAC 2007 y Plan de Ordenamiento Territorial Acuerdo 080 de 2003 Plano A1 Escala 1:200.000
- Límite Departamental: Base IGAC escala 1:25.000.