

MUNICIPIO DE PALMIRA

JOSE RITTER LOPEZ PENA
ALCALDE

HUGO PERLAZA CALLE
PRESIDENTE DEL CONCEJO MUNICIPAL

ESPERANZA FORERO SANCLEMENTE
SECRETARIA DE PLANEACION

JORGE ENRIQUE LLANO PANESSO
DIRECTOR PLANEACION TERRITORIAL

MAPA

A-16B



CONVENCIONES

- Vías transitables
- Vías proyectadas
- Rios, Quebradas
- Limite municipal
- Construcciones existentes
- Ronda Hídrica Protectora
- Canchas deportivas

ÁREAS DE ACTIVIDAD


- Agrícola de manejo Esp. Centros poblados
- Agrícola Intensiva
- Área recomendada para equipamientos
- Residencial Rural
- Zonas de Alto Riesgo

REPÚBLICA DE COLOMBIA
DEPARTAMENTO DEL VALLE - MUNICIPIO DE PALMIRA
SECRETARIA DE PLANEACIÓN

A16B. CENTRO POBLADO AMAIME

Revisión Excepcional Plan de Ordenamiento Territorial 2013

ESCALA DE PLOTEO 1:2.500

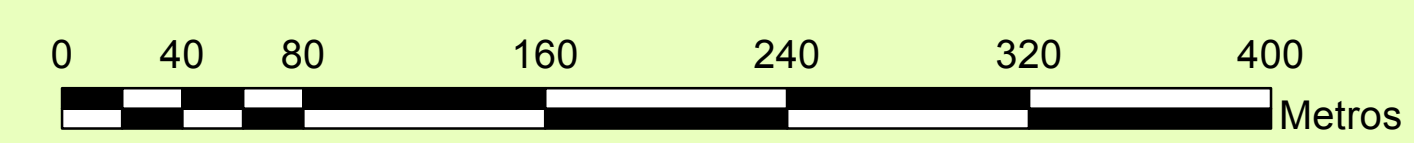

Sistema de Coordenadas Planas con base en Proyección MAGNA SIRGAS

ORIGEN DE COORDENADAS

COLOMBIA OESTE
3°32'38.03" de Latitud Norte
76°17'43.32" de Longitud Oeste

PARAMETROS

Falso Norte = 1'000.000 metros N
Falso Este = 1'000.000 metros E

ELIPSOIDE
GRS 1980

DATUM VERTICAL
Colombia Oeste

Fecha de Elaboración: Diciembre de 2012
Elaboró: Geografía Lina Johana Abadía Toro

FUENTES DE INFORMACIÓN

- Red Hídrica: Corporación Autónoma Regional del Valle del Cauca C.V.C. 1998.
- Plano de Ordenamiento Territorial Acuerdo 008 de 2011 Plano A0 1 Escala 1:25.000
- Centros Poblados: Plan de Ordenamiento Territorial: Base Mapa Municipio de Palmira 2009.
- Límite Municipal: Base IGAC 2007 y Plan de Ordenamiento Territorial Acuerdo 008 de 2013 Plano A1 Escala 1:200.000
- Límite Departamental: Base IGAC escala 1:25.000.