

MUNICIPIO DE PALMIRA

\_\_\_\_\_  
 JOSE RITTER LOPEZ PEÑA  
 ALCALDE

\_\_\_\_\_  
 HUGO PERLAZA CALLE  
 PRESIDENTE DEL CONCEJO MUNICIPAL

\_\_\_\_\_  
 ESPERANZA FORERO SANCLEMENTE  
 SECRETARIA DE PLANEACION

\_\_\_\_\_  
 JORGE ENRIQUE LLANO PANESSO  
 DIRECTOR PLANEACION TERRITORIAL

MAPA  
**A-17B**



**CONVENCIONES**

- Perimetro Urbano
- Vias proyectadas
- Vias transitables
- Zanjones
- Construcciones existentes

**ÁREAS DE ACTIVIDAD**


- Suelo de Expansión
- Agrícola de manejo Esp. Centros poblados
- Residencial Rural
- Area No Ocupable

REPÚBLICA DE COLOMBIA  
 DEPARTAMENTO DEL VALLE - MUNICIPIO DE PALMIRA  
 SECRETARIA DE PLANEACIÓN

**A17B. CENTRO POBLADO MAYOR CORONADO**

Revisión Excepcional Plan de Ordenamiento Territorial 2013

**ESCALA DE PLOTEO 1:3.000**

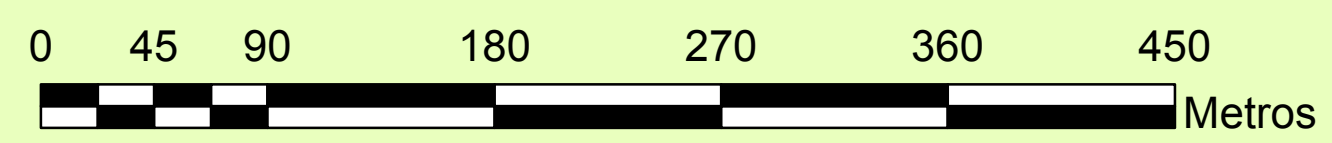

Sistema de Coordenadas Planas con base en Proyección MAGNA SIRGAS  
**ORIGEN DE COORDENADAS**  
 COLOMBIA OESTE  
 3°32'38.08" de Latitud Norte  
 76°17'43.32" de Longitud Oeste

**PARAMETROS**  
 Falso Norte= 1'000.000 metros N  
 Falso Este = 1'000.000 metros E

**ELIPSOIDE**  
 GRS 1980

**DATUM VERTICAL**  
 Colombia Oeste

**FUENTES DE INFORMACIÓN**  
 - Red Hídrica: Corporación Autónoma Regional del Valle del Cauca C.V.C. 1998  
 - Plano S-4 Acuerdo 109 de 2001 Plan de Ordenamiento Territorial  
 - Perímetro Urbano: Base IGAC 2007 y Plan de Ordenamiento Territorial Acuerdo 080 de 2011 Plano A01 Escala 1:25.000  
 - Centros Poblados: Plan de Ordenamiento Territorial, Base Mapa Municipio de Palmira 2009.  
 - Límite Municipal: Base IGAC 2007 y Plan de Ordenamiento Territorial Acuerdo 094 de 2003 Plano A1 Escala 1:200.000  
 - Límite Departamental: Base IGAC escala 1:25.000.

Fecha de Elaboración: Diciembre de 2012  
 Elaboró: Geógrafa Lina Johana Abadía Toro