

**MUNICIPIO DE PALMIRA**

---

JOSE RITTER LOPEZ PEÑA  
ALCALDE

---

HUGO PERLAZA CALLE  
PRESIDENTE DEL CONCEJO MUNICIPAL

---

ESPERANZA FORERO SANCLEMENTE  
SECRETARIA DE PLANEACION

---

JORGE ENRIQUE LLANO PANESSO  
DIRECTOR PLANEACION TERRITORIAL

**MAPA  
A-19C**

MUNICIPIO DE PALMIRA

**CONVENCIONES**

- Rios
- Vias Transitables
- Vias Proyectadas
- Construcciones existentes
- Canchas Deportivas

**ÁREAS DE ACTIVIDAD**


- Agropecuaria de manejo especial
- Residencial Rural

**REPÚBLICA DE COLOMBIA  
DEPARTAMENTO DEL VALLE - MUNICIPIO DE PALMIRA  
SECRETARIA DE PLANEACIÓN**

**A19C. CENTRO POBLADO MENOR POTRERILLO**

Revisión Excepcional Plan de Ordenamiento Territorial 2013

**ESCALA DE PLOTEO 1:3.000**

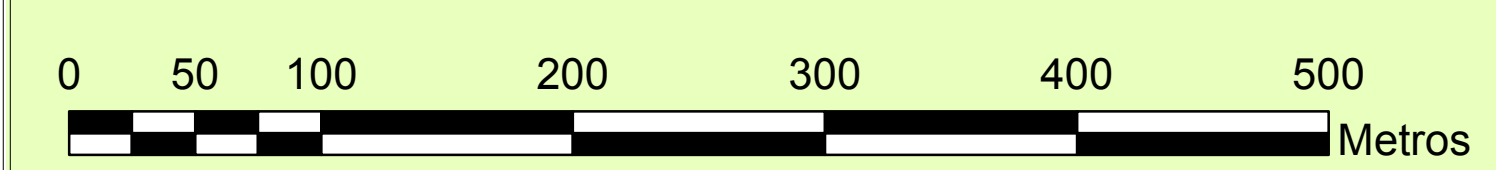

Sistema de Coordenadas Planas con base en Proyección Magna SIRGAS  
**ORIGEN DE COORDENADAS**  
COLOMBIA OESTE  
3°32'38.08" de Latitud Norte  
76°17'43.32" de Longitud Oeste

**PARAMETROS**  
Falso Norte= 1'000.000 metros N  
Falso Este = 1'000.000 metros E

**ELIPSOIDE**  
GRS 1980

**DATUM VERTICAL**  
Colombia Oeste

Fecha de Elaboración: Junio de 2013  
Elaboró: Geógrafa Lina Johana Abadía Toro

**FUENTES DE INFORMACIÓN**  
- Red Hidrológica: Corporación Autónoma Regional del Valle del Cauca C.V.C. 1998.  
- Plano S.4 Acuerdo 159 de 2001 Plan de Ordenamiento Territorial  
- Perímetro Urbano: Base IGAC 2007 y Plan de Ordenamiento Territorial, Base Mapa Municipio de Palmira 2009.  
- Centros Poblados: Plan de Ordenamiento Territorial, Base Mapa Municipio de Palmira 2009.  
- Curvas de Nivel: Base IGAC escala 1:25.000.  
- Red Vial: PLANEACION MUNICIPAL, Base IGAC escala 1:25.000.  
- Límite Municipal: Base IGAC 2007 y Plan de Ordenamiento Territorial Acuerdo 658 de 2003 Plano A1 Escala 1:250.000  
- Límite Departamental: Base IGAC escala 1:25.000