



MUNICIPIO DE PALMIRA

JOSE RITTER LOPEZ PEÑA
ALCALDE

HUGO PERLAZA CALLE
PRESIDENTE DEL CONCEJO MUNICIPAL

ESPERANZA FORERO SANCLEMENTE
SECRETARIA DE PLANEACION

JORGE ENRIQUE LLANO PANESSO
DIRECTOR PLANEACION TERRITORIAL

MAPA
A-24C

MUNICIPIO DE PALMIRA

CONVENCIONES

- Vias Proyectadas
- Vias Transitables
- Construcciones existentes

ÁREAS DE ACTIVIDAD


- Residencial Rural
- Agrícola intensiva
- Área de Equipamientos
- Agrícola de manejo esp. Centros poblados

REPÚBLICA DE COLOMBIA
DEPARTAMENTO DEL VALLE - MUNICIPIO DE PALMIRA
SECRETARIA DE PLANEACIÓN

Revisión Excepcional Plan de Ordenamiento Territorial 2013

A24C. CENTRO POBLADO MENOR: LA HERRADURA

ESCALA DE PLOTEO 1:3.000

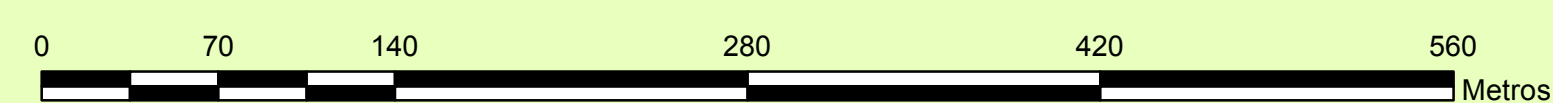

Sistema de Coordenadas Planas con base en Proyección MAGNA SIRGAS

ORIGEN DE COORDENADAS
COLOMBIA OESTE
3°32'38.08" de Latitud Norte
76°17'43.32" de Longitud Oeste

PARAMETROS
Falso Norte= 1'000.000 metros N
Falso Este = 1'000.000 metros E

ELIPSOIDE
GRS 1980

DATUM VERTICAL
Colombia Oeste

Fecha de Elaboración: Diciembre de 2012
Elaboró: Geógrafa Lina Johana Abadía Toro

FUENTES DE INFORMACIÓN
-Red Hídrica: Cooperación Autónoma Regional del Valle del Cauca C.V.C. 1998.
-Plano S.4 Acuerdo 109 de 2001 Plan de Ordenamiento Territorial

- Perímetro Urbano: Base IGAC 2007 y Plan de Ordenamiento Territorial Acuerdo 080 de 2011 Plano A9.1 Escala 1:25.000
- Centros Poblados: Plan de Ordenamiento Territorial: Base Mapa Municipio de Palmira 2009.
- Límite Municipal: Base IGAC 2007 y Plan de Ordenamiento Territorial Acuerdo 058 de 2003 Plano A1 Escala 1:200.000
- Límite Departamental: Base IGAC escala 1:25.000.