


MUNICIPIO DE PALMIRA

JOSE RITTER LOPEZ PEÑA
ALCALDE

HUGO PERLAZA CALLE
PRESIDENTE DEL CONCEJO MUNICIPAL

ESPERANZA FORERO SANCLEMENTE
SECRETARIA DE PLANEACION

JORGE ENRIQUE LLANO PANESSO
DIRECTOR PLANEACION TERRITORIAL

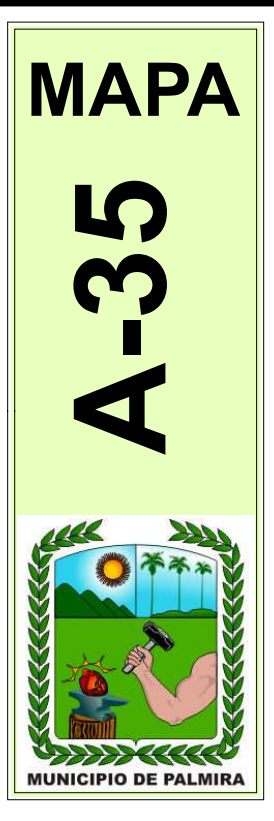

- MAPA A-35**
- CONVENCIONES**
- Rio
 - Zanjón
 - canal
 - Vía Férrea
 - Manzanas
 - Perimetro Urbano Actual

- ÁREAS DE EXPANSIÓN**
- | | |
|------------------|---------------|
| 1. Santa Barbara | 6. Coronado |
| 2. San Pablo | 5. Guayabal |
| 3. Las Mercés | 7. Monteclaro |
| 4. Bariloche | 8. Terminal |

REPÚBLICA DE COLOMBIA
DEPARTAMENTO DEL VALLE - MUNICIPIO DE PALMIRA
SECRETARIA DE PLANEACIÓN

Revisión Excepcional Plan de Ordenamiento Territorial 2013

A35. PLANES PARCIALES EN EXPANSIÓN URBANA

ESCALA DE PLOTEO 1:12.500

0 212,5 425 850 1.275 1.700
Metros

Sistema de Coordenadas Planas con base en Proyección MAGNA SIRGAS
ORIGEN DE COORDENADAS
COLOMBIA OESTE
3°32'38.08" de Latitud Norte
76°17'43.32" de Longitud Oeste

PARAMETROS
Falso Norte= 1'000.000 metros N
Falso Este = 1'000.000 metros E

ELIPSOIDE
GRS 1960

DATUM VERTICAL
Colombia Oeste

Fecha de Elaboración: Junio de 2013

Elaboró: Geógrafa Lina Johana Abadía Toro

FUENTES DE INFORMACIÓN
- Red Hídrica: Corporación Autónoma Regional del Valle del Cauca C.V.C. 1998.
- Plano S.4 Acuerdo 109 de 2001 Plan de Ordenamiento Territorial.
- Perimetro Urbano: Base IGAC 2007 y Plan de Ordenamiento Territorial Acuerdo 080 de 2011 Plano A3. 1 Escala 1:25.000
- Nomenclatura vial: IGAC 2007.
- Barrios: Anuario Estadístico Municipal 2012.